
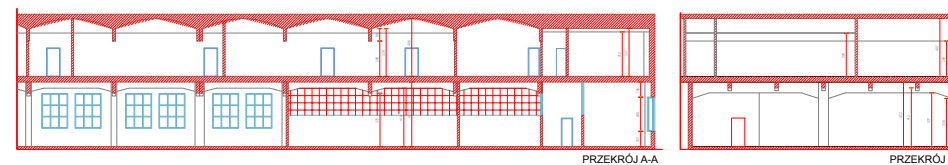


RZUT POWIERZCHNI 3 PIĘTRA

Zestawienie powierzchni		
Numer	Nazwa	Pow. netto
344	Hala 1	1467.1m ²
356	Hala 2	207.0m ²
		1674.1m ²

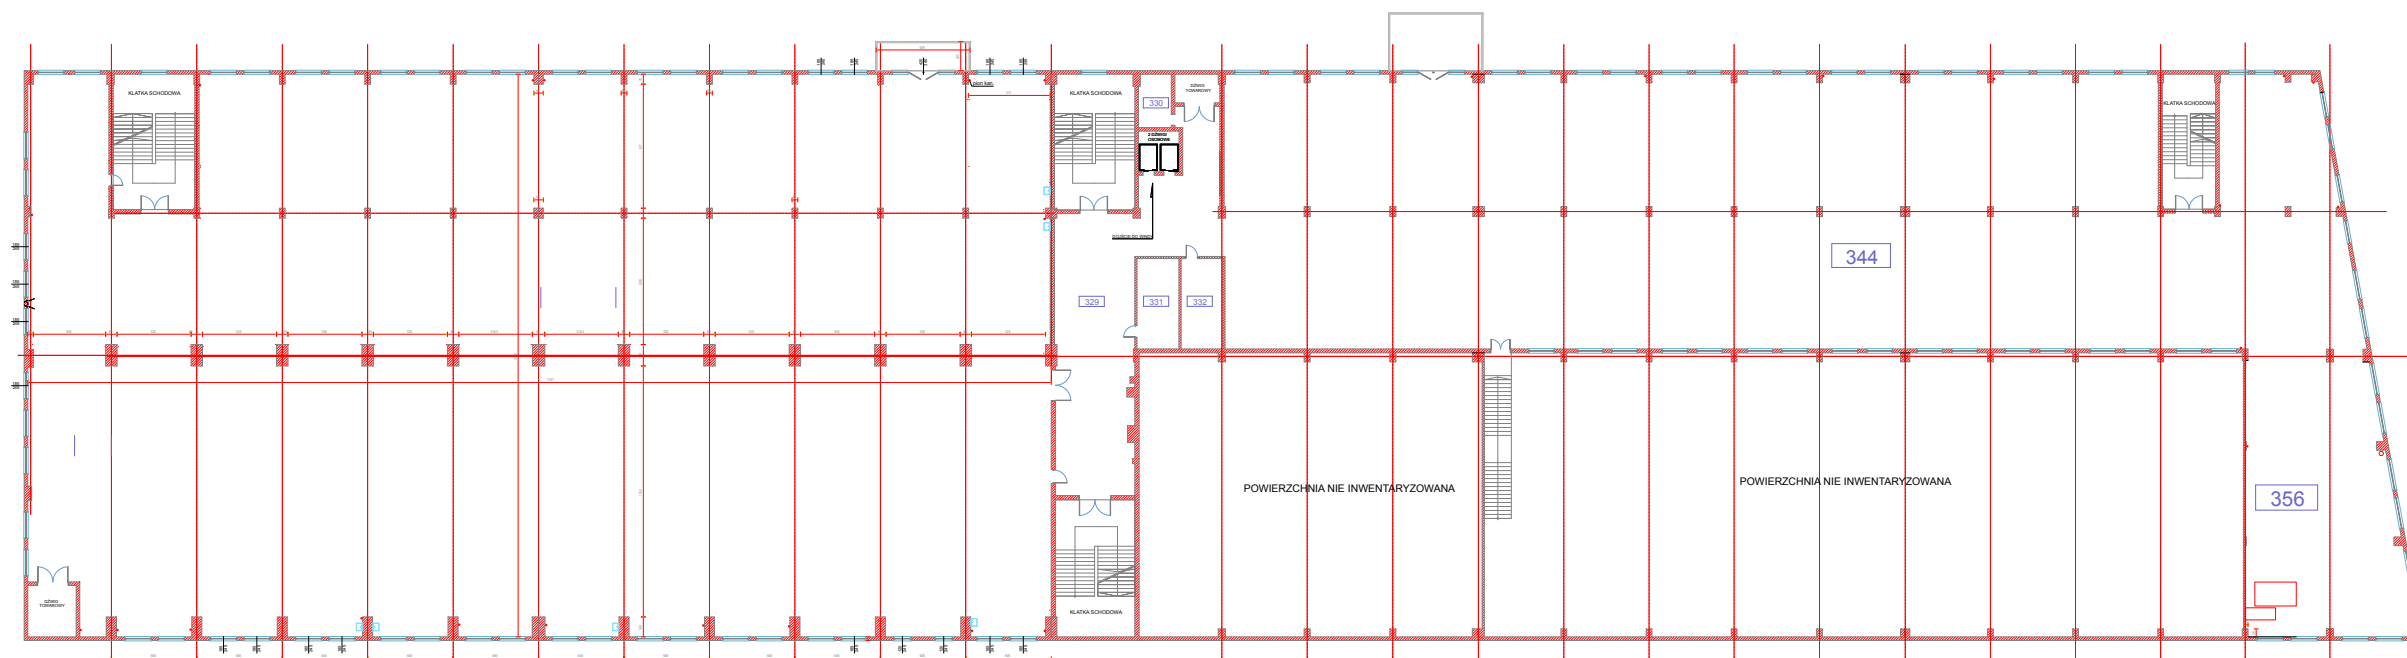

PRZEKRÓJ A-A

PRZEKRÓJ B-B